


KONCEPCJA ZAGOSPODAROWANIA TERENU
 BUDOWA INFRASTRUKTURY TECHNICZNEJ W STASZOWIE
 NA OSIEDLU NA STOKU - OPRACOWANIE DOKUMENTACJI
 PROJEKTOWO-KOSZTORYSOWEJ
 SKALA 1:500; ARKUSZ 1



LEGENDA:

- - - - - dla tras bezwymiarowych
- - - - - dla tras z wymiarami (długość, szerokość)
- - - - - dla tras z wyznaczeniem kierunku ruchu
- - - - - dla tras z wyznaczeniem kierunku i szerokości
- - - - - dla tras z wyznaczeniem kierunku i szerokości oraz wyznaczeniem kierunku ruchu
- - - - - dla tras z wyznaczeniem kierunku i szerokości oraz wyznaczeniem kierunku ruchu i wyznaczeniem kierunku ruchu
- - - - - dla tras z wyznaczeniem kierunku i szerokości oraz wyznaczeniem kierunku ruchu i wyznaczeniem kierunku ruchu i wyznaczeniem kierunku ruchu
- - - - - dla tras z wyznaczeniem kierunku i szerokości oraz wyznaczeniem kierunku ruchu i wyznaczeniem kierunku ruchu i wyznaczeniem kierunku ruchu i wyznaczeniem kierunku ruchu
- - - - - dla tras z wyznaczeniem kierunku i szerokości oraz wyznaczeniem kierunku ruchu i wyznaczeniem kierunku ruchu i wyznaczeniem kierunku ruchu i wyznaczeniem kierunku ruchu i wyznaczeniem kierunku ruchu
- - - - - dla tras z wyznaczeniem kierunku i szerokości oraz wyznaczeniem kierunku ruchu i wyznaczeniem kierunku ruchu i wyznaczeniem kierunku ruchu i wyznaczeniem kierunku ruchu i wyznaczeniem kierunku ruchu i wyznaczeniem kierunku ruchu
- - - - - dla tras z wyznaczeniem kierunku i szerokości oraz wyznaczeniem kierunku ruchu i wyznaczeniem kierunku ruchu i wyznaczeniem kierunku ruchu i wyznaczeniem kierunku ruchu i wyznaczeniem kierunku ruchu i wyznaczeniem kierunku ruchu i wyznaczeniem kierunku ruchu

IDEA PROJEKT

Kancelia Biuro Projektowe Sztetki Zdzieniec Sp. z o.o.
 ul. Czerwona 11, 20-020 Staszów, Staszów 9
 Tel. 510 854 106, 602 837 737

INFORMACJE O DOKUMENTACJI

Obiekt: Budowa infrastruktury technicznej w osiedlu na Stoku w Staszowie

Imię i Nazwisko	Stanowisko	Data	Skala	Arkusze
M.P.	Projektant	05.24.2024	1:500	NR RYS.
M.P.	Konceptualista	05.24.2024		
M.P.	Opiniotwórcy	05.24.2024		
M.P.	Redaktor	05.24.2024		

SKALA: 1:500

NR RYS.: 2.1