



SZCZEGÓŁY KONSTRUKCYJNE

SZCZEGÓŁ KONSTRUKCYJNY NAWIERZCHNI JEZDNI KR2
ODCINEK A-B-C-D-E; C-F-G-H-I-J-K-L-M; S-T-J
SKALA 1:25

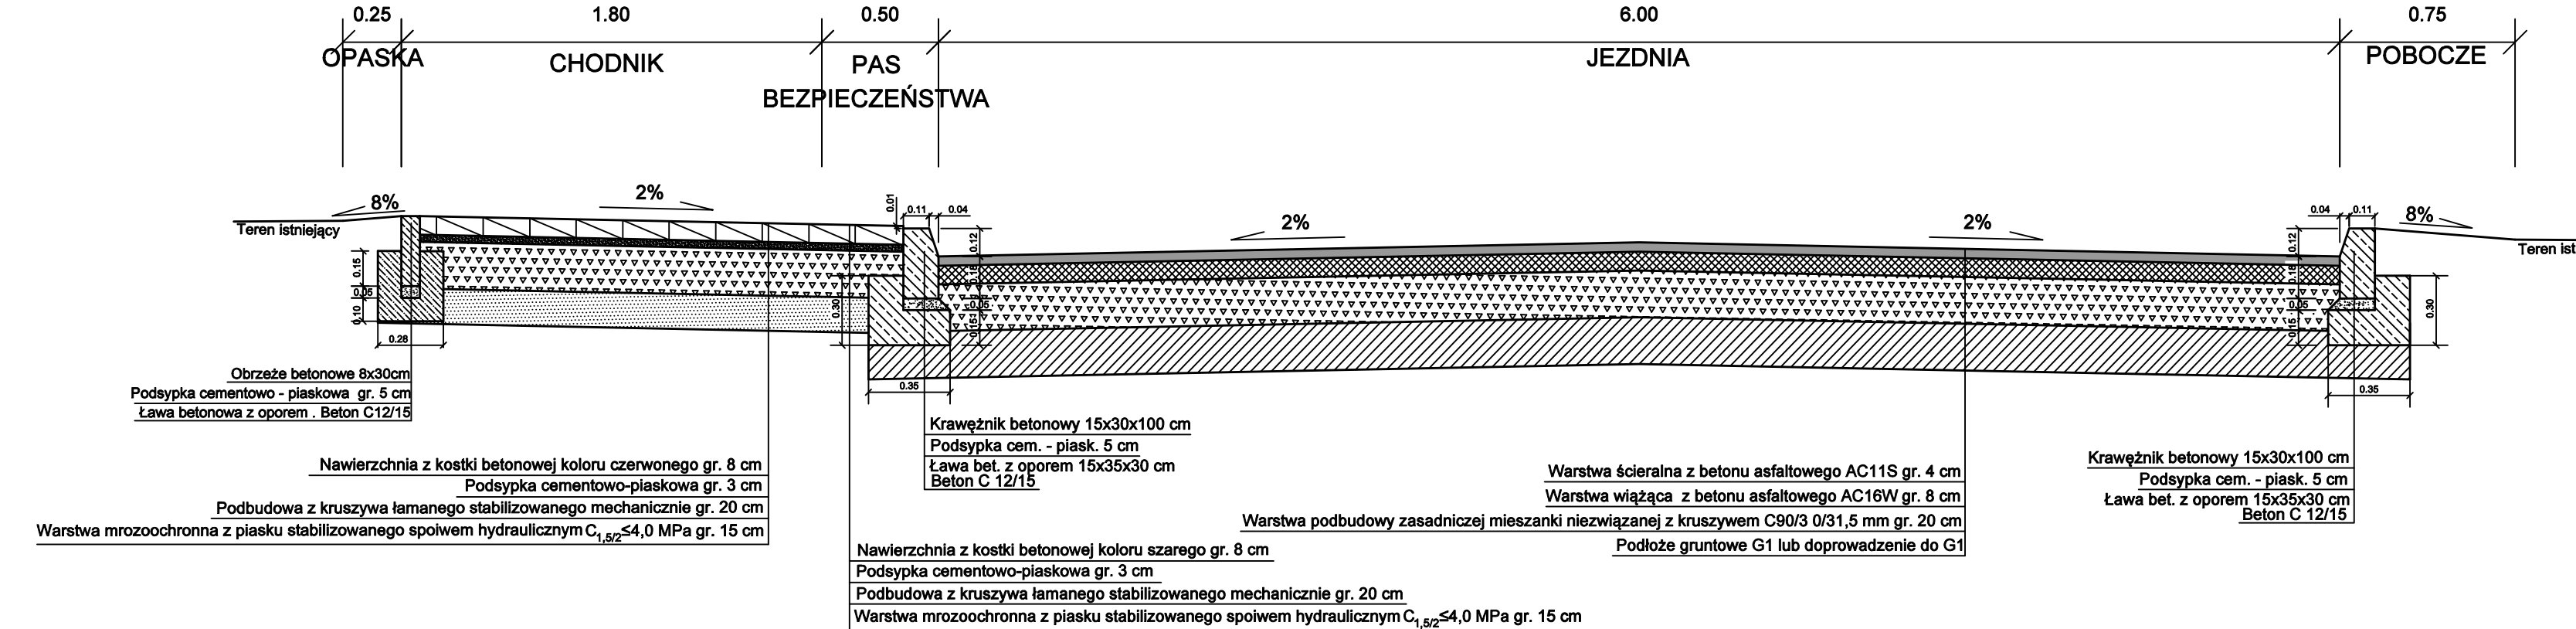


SKALA 1:25


SZCZEGÓŁ KONSTRUKCYJNY NAWIERZCHNI JEZDNI KR2
ODCINEK B-B'; G-G'; F-F'; H-N; B-V-W; I-O; U-K; T-U-P
SKALA 1:25

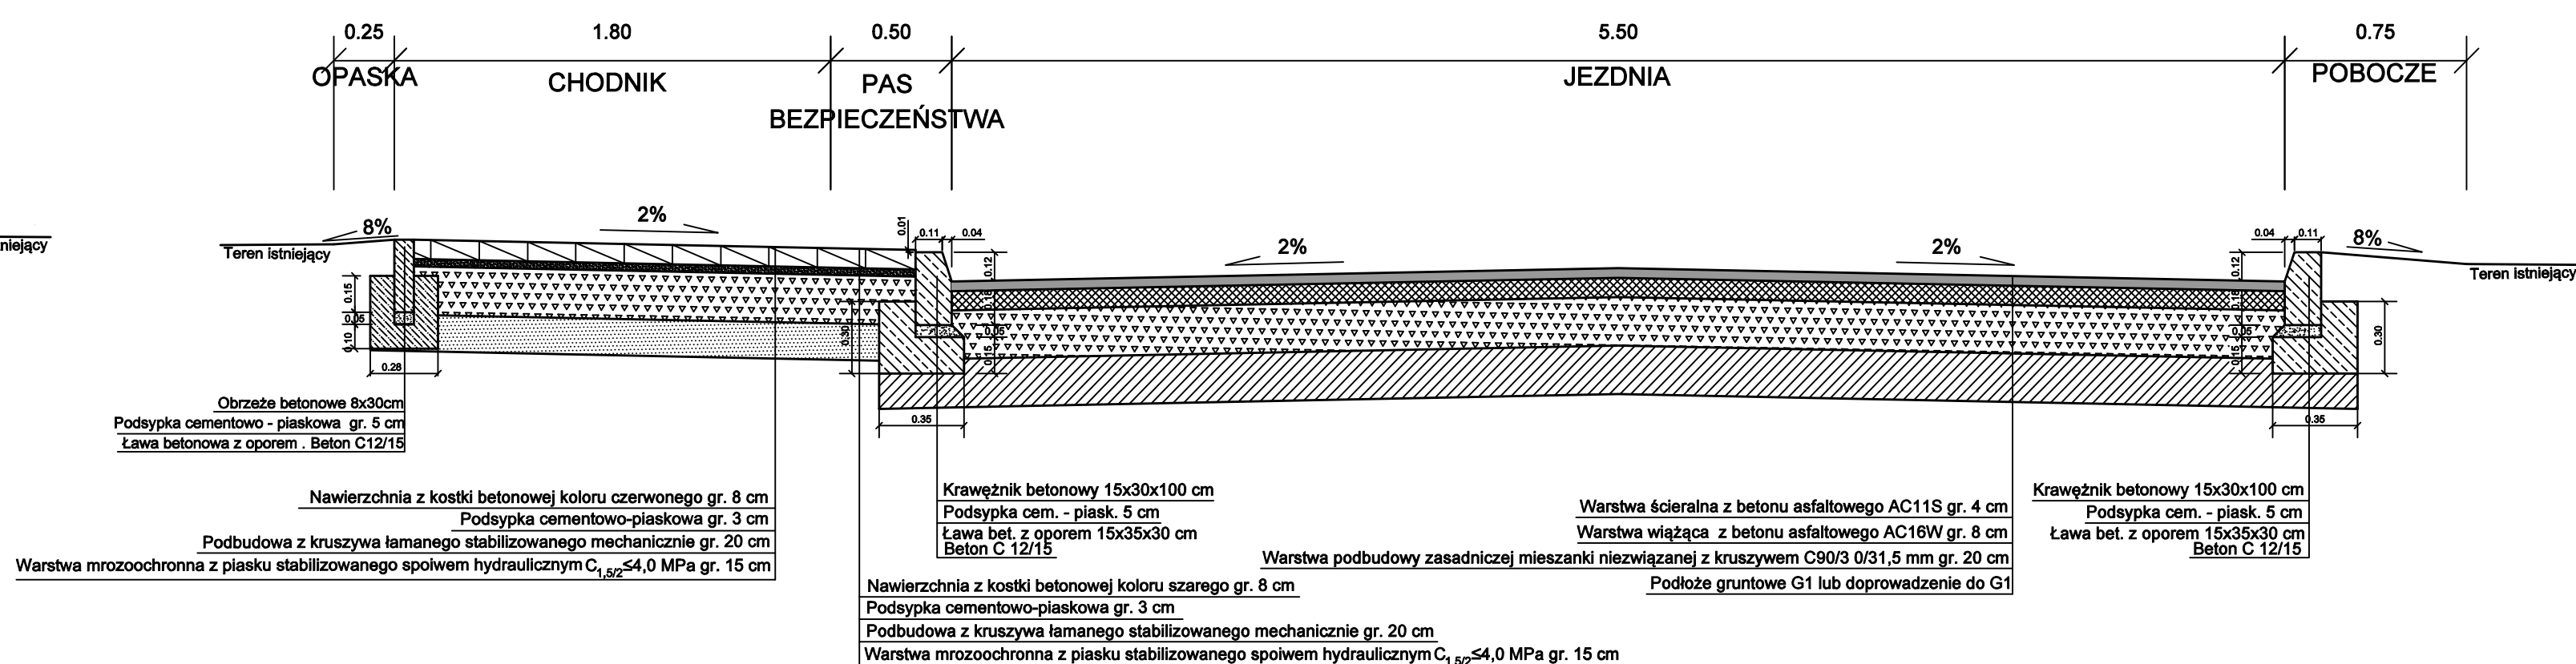


SZCZEGÓŁ KONSTRUKCYJNY NAWIERZCHNI JEZDNI KR2
ODCINEK V-X';
SKALA 1:25

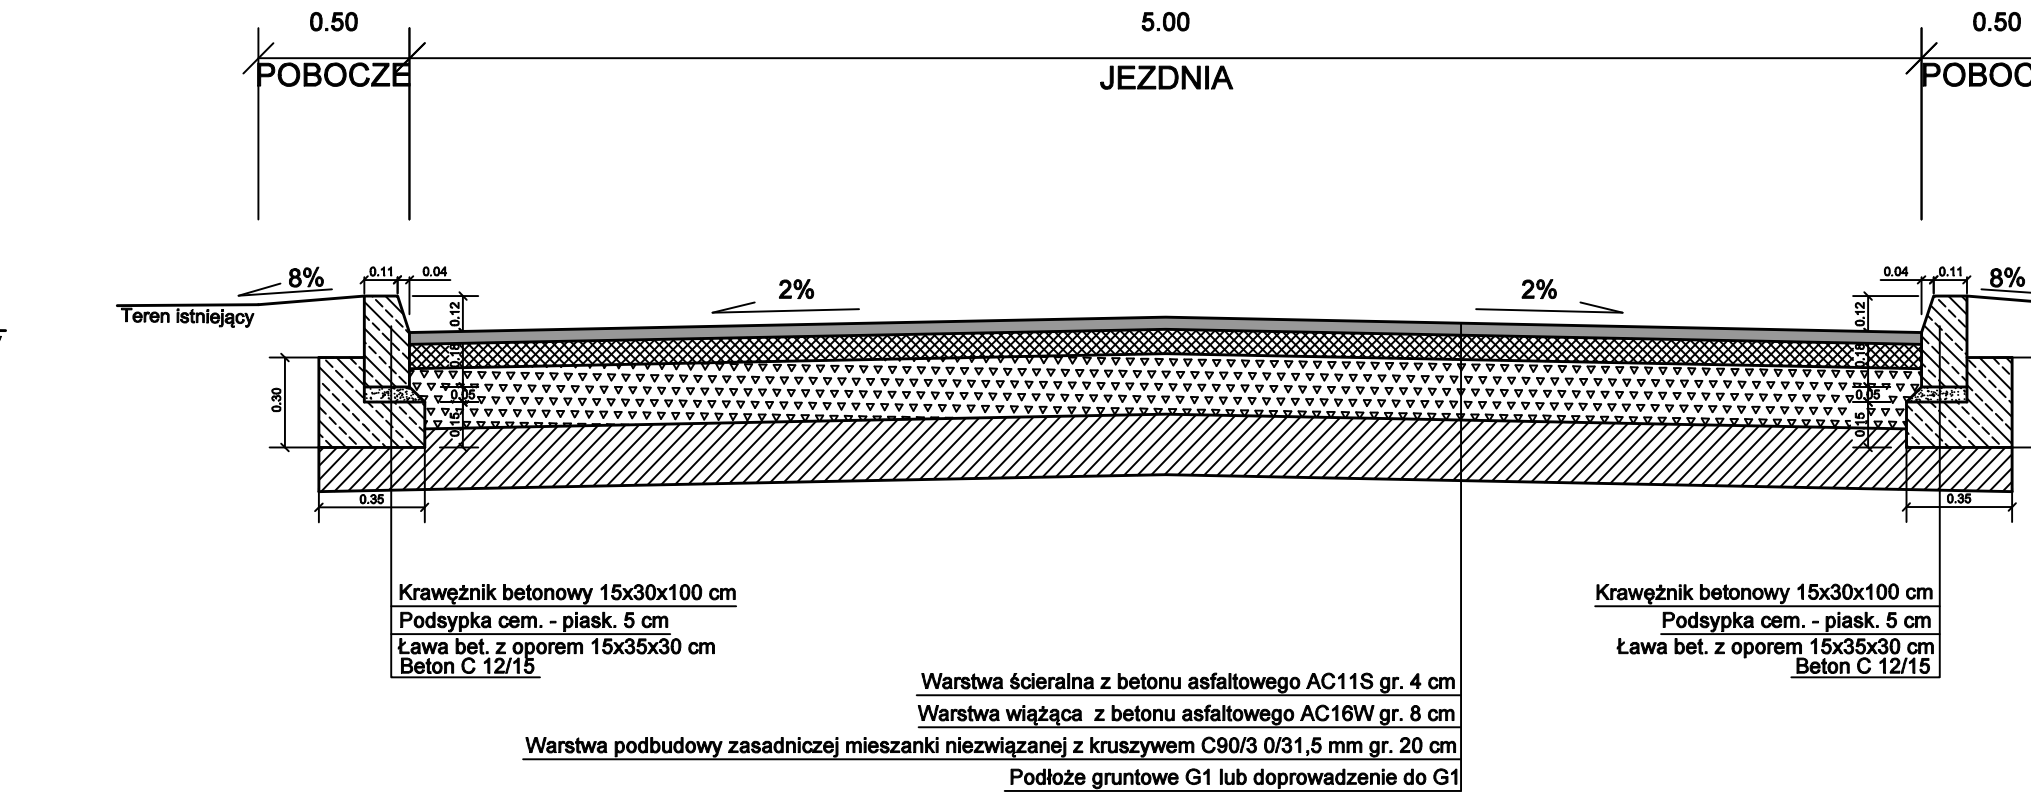


ZJAZD DO POSESJI PRZEZ CHODNIK - WIDOK Z GÓRY
SKALA 1:100

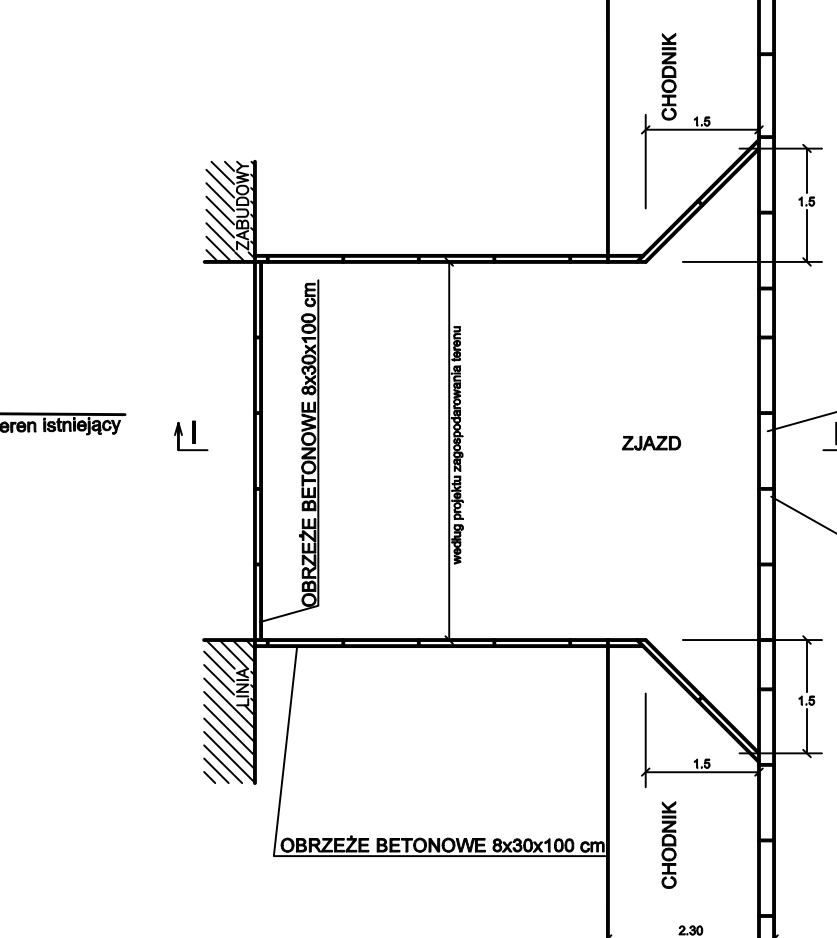


NAWIERZCHNIA ZJAZDU INDYWIDUALNEGO PRZEZ CHODNIK
SKALA 1:25

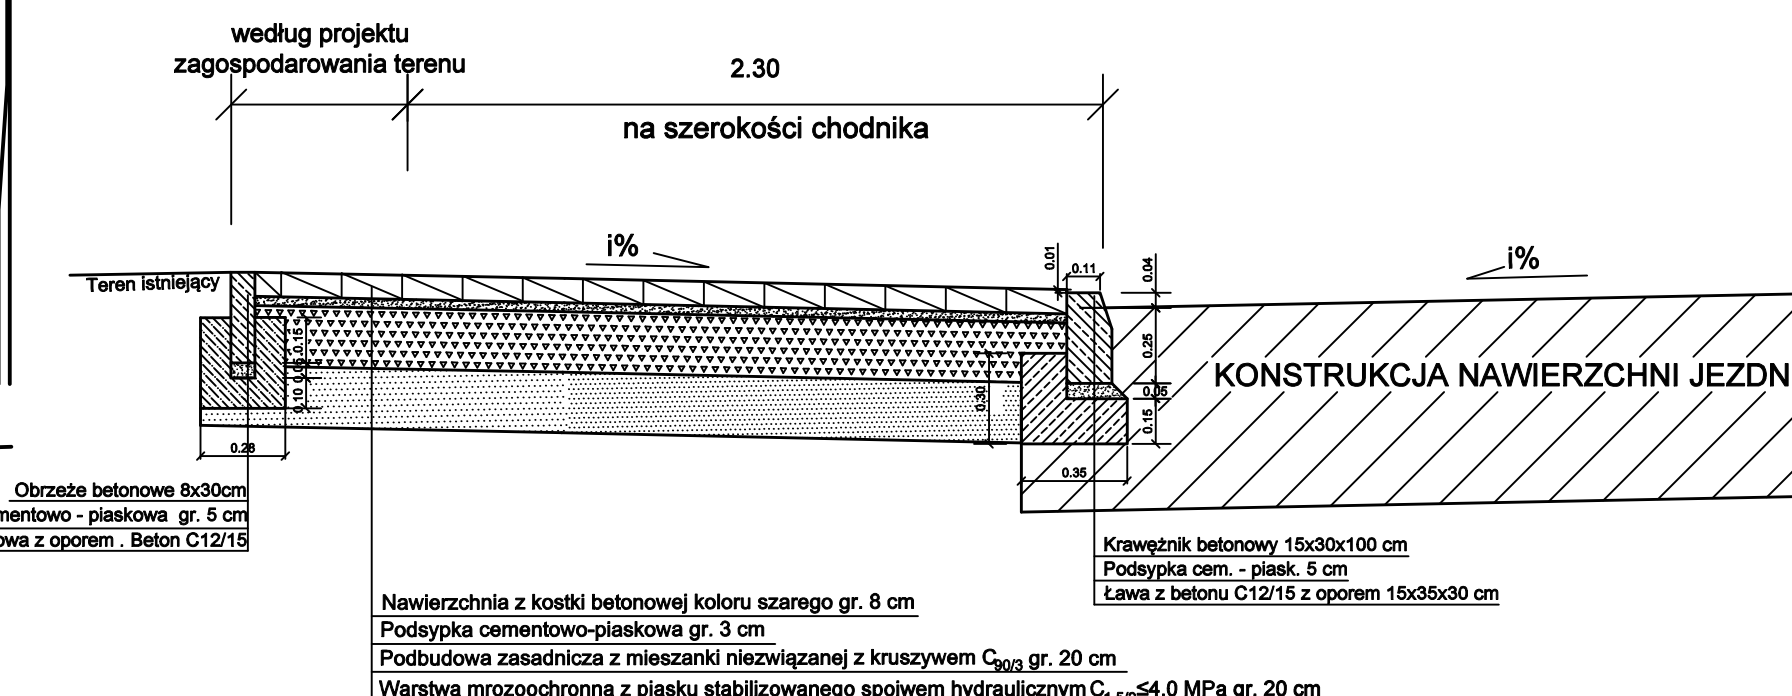


SZCZEGÓŁ KONSTRUKCYJNY NAWIERZCHNI JEZDNI KR2
ODCINEK D-N-O-L-P-R;
SKALA 1:25

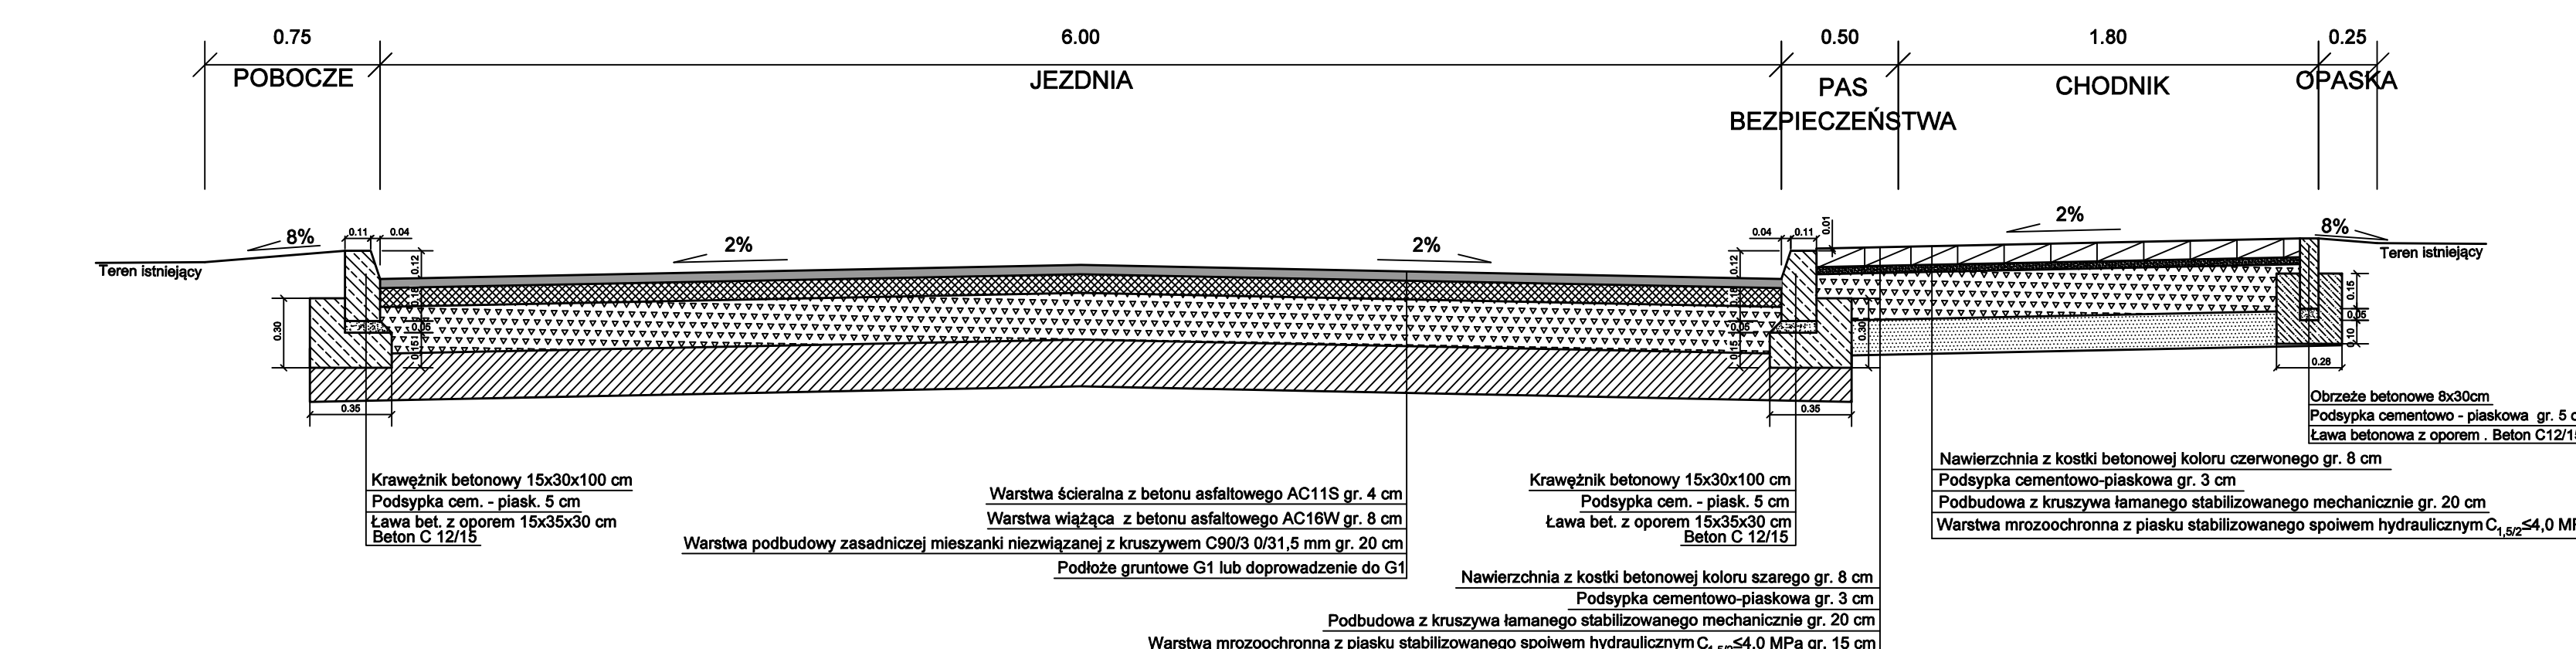


SZCZEGÓŁ KONSTRUKCYJNY NAWIERZCHNI JEZDNI KR2
ODCINEK H-H';
SKALA 1:25

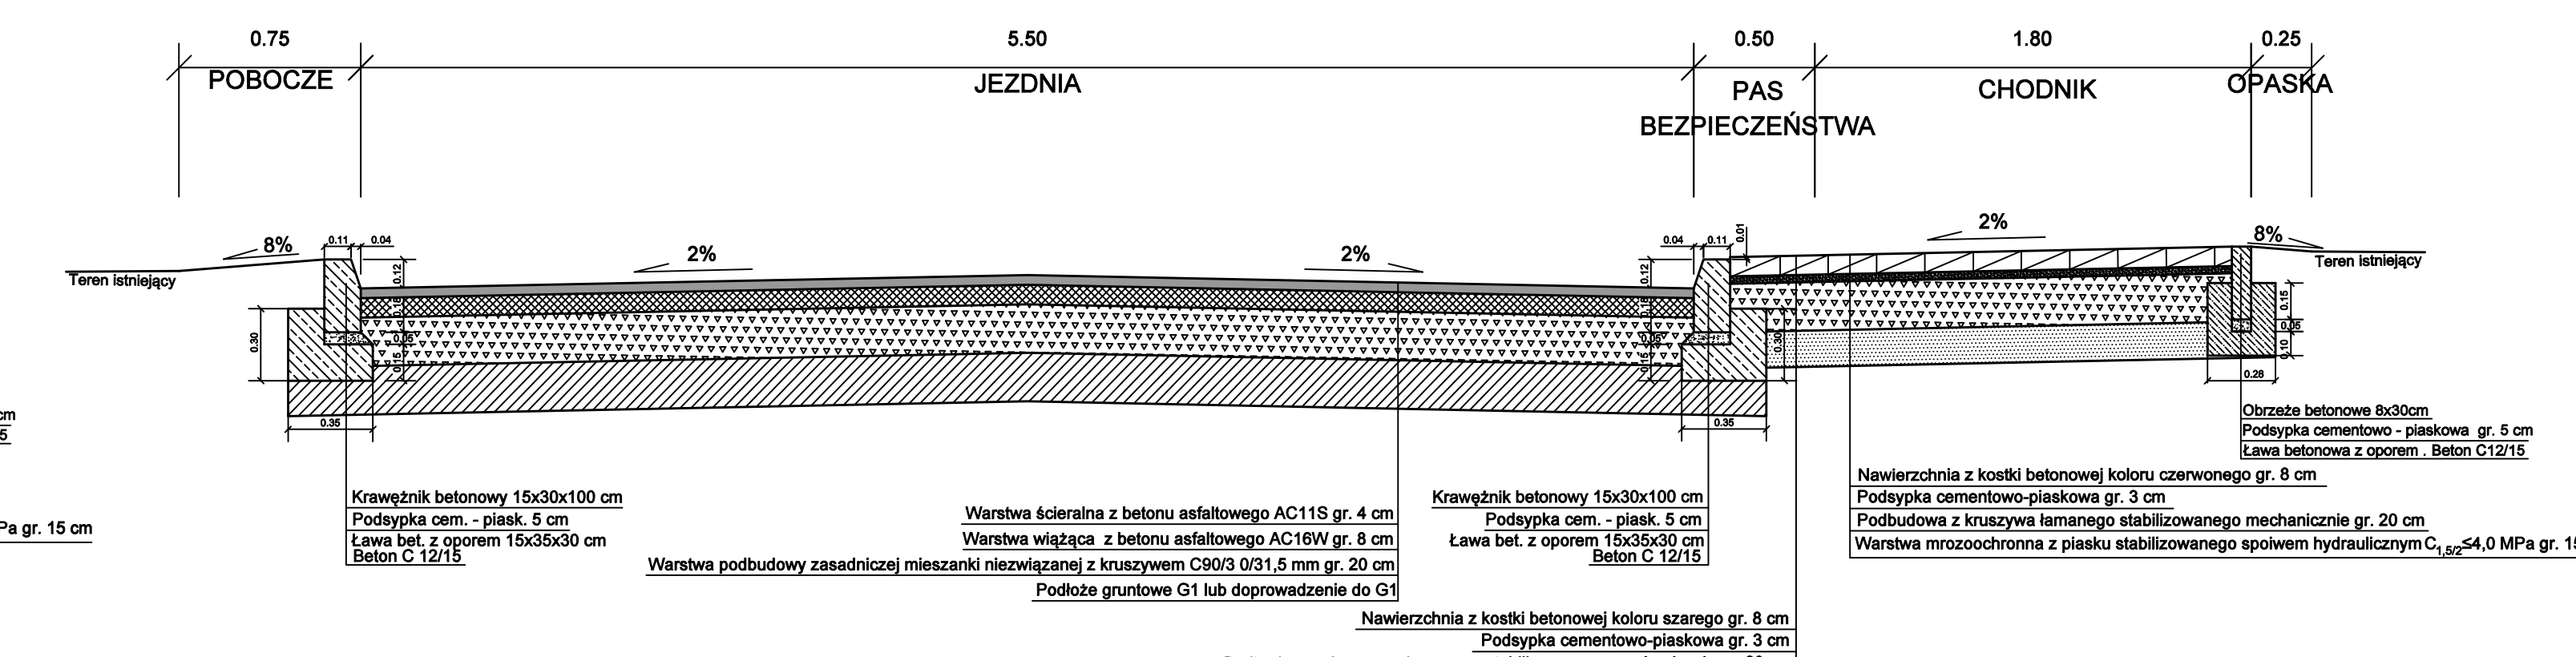

ZJAZD DO POSESJI PRZEZ POBOCZE - WIDOK Z GÓRY
SKALA 1:100

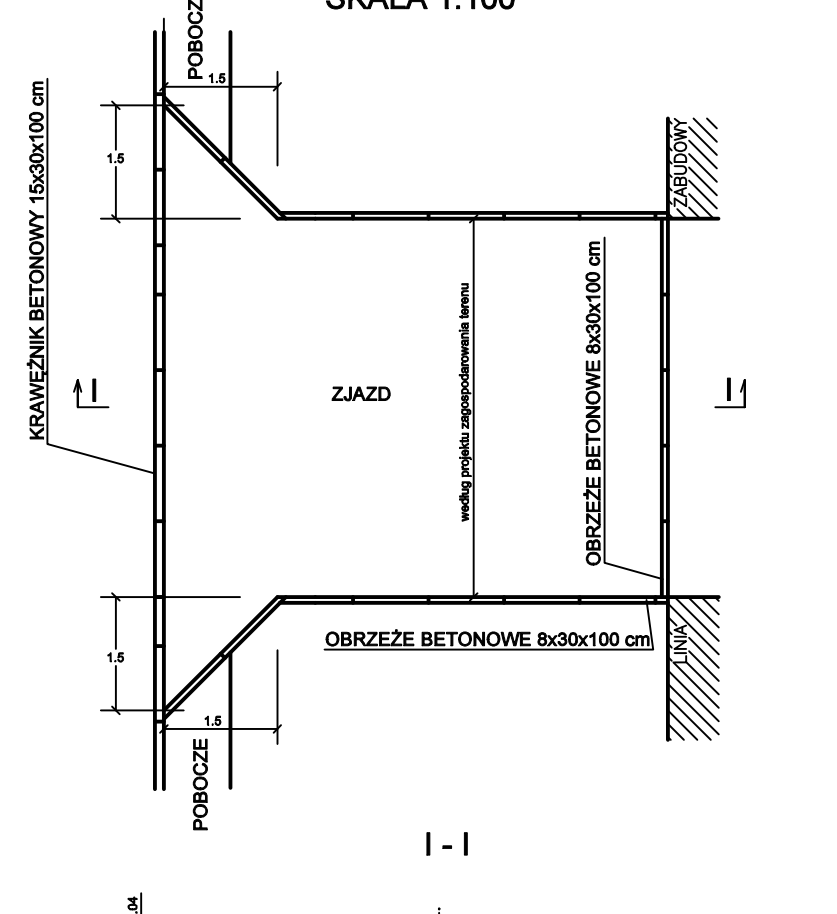

NAWIERZCHNIA ZJAZDU INDYWIDUALNEGO PRZEZ POBOCZE
SKALA 1:25

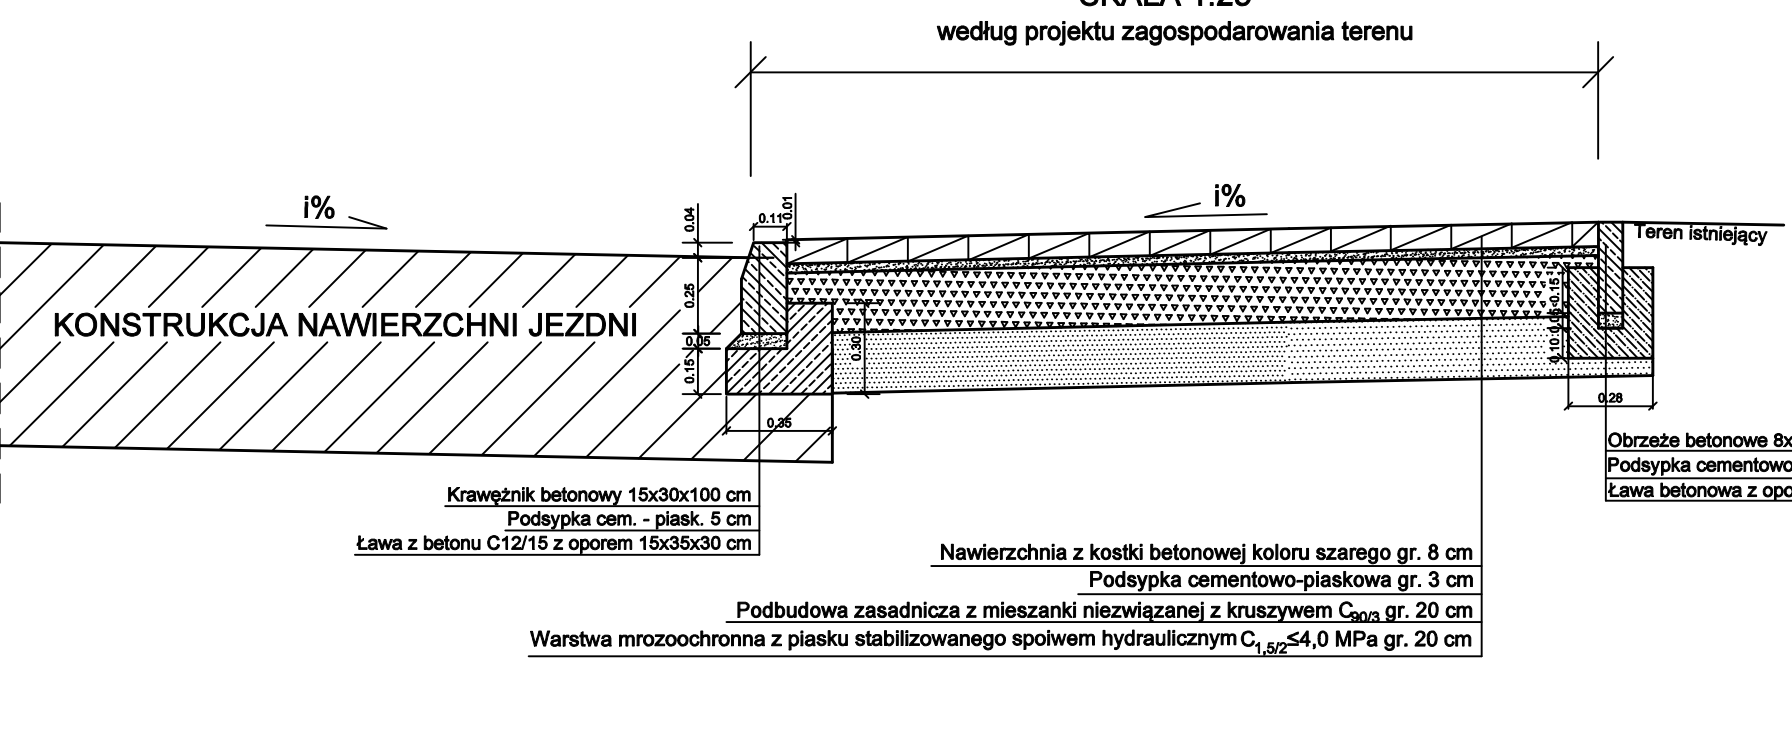

<p>IDEA PROJEKT Kamil Rękas, Sebastian Zatorski Sp. J. NIP 657 252 87 46, REG 368646632, KRS: 0000848676 20-026 Morawica, Błkiza ul. Rubińska 6 Tel. 510 954 108, 802 857 757</p>			
<p>INWESTOR: Gmina Staszów ul. Opatowska 31 28-200 Staszów</p>		<p>OBJEKT: Budowa infrastruktury technicznej w Staszowie na Osiudlu Na Stoku - opracowanie dokumentacji projektowo-kosztorysowej</p>	
<p>STADIUM: Koncepcja</p>		<p>SKALA: 1:25</p>	
<p>IMIĘ I NAZWISKO: mgr inż. Kamil Rękas</p>		<p>DATA: 05.24</p>	
<p>OPRAC.: mgr inż. Karolina Ptaszyk</p>		<p>PRZEMIOT RYSUNKU: drogowy</p>	
<p>SPR.: mgr inż. Sebastian Zatorski</p>		<p>DATA: 05.24</p>	
<p>NR RYS.: 3</p>		<p>Tytuł: SZCZEGÓŁY KONSTRUKCYJNE</p>	